


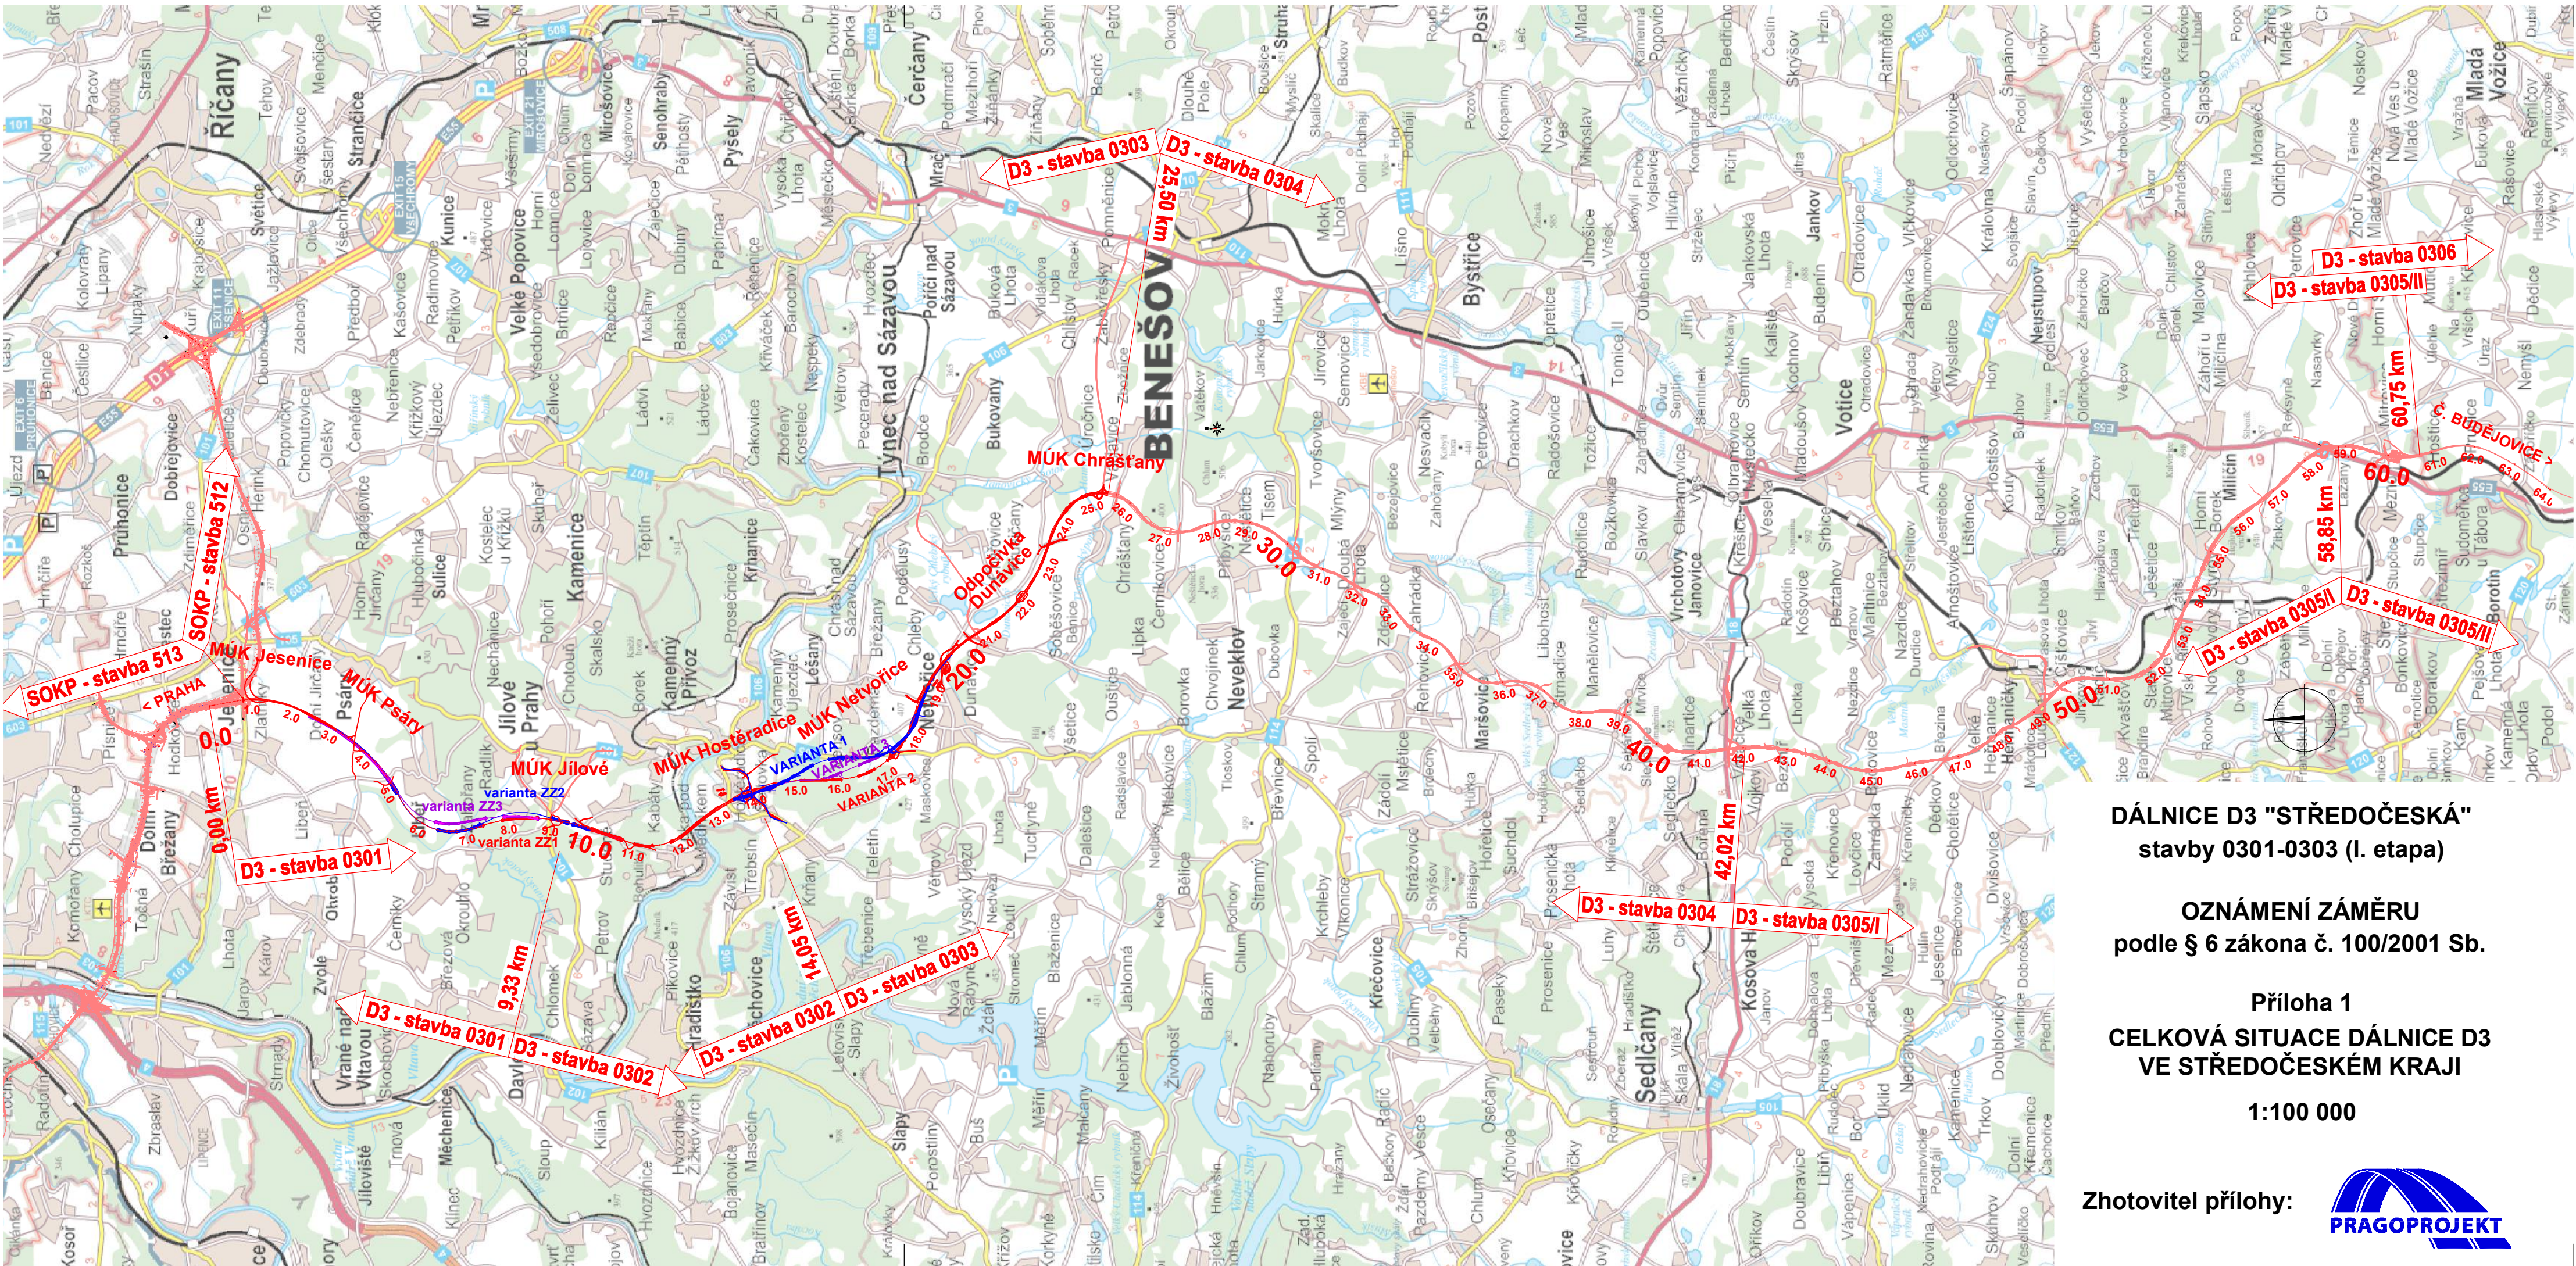

DÁLNICE D3 "STŘEDOČESKÁ"
stavby 0301-0303 (I. etapa)

OZNÁMENÍ ZÁMĚRU
podle § 6 zákona č. 100/2001 Sb.

Příloha 1
CELKOVÁ SITUACE DÁLNICE D3
VE STŘEDOČESKÉM KRAJI

1:100 000



1. Severní portál tunelu Libeř




2. Severní část mostu přes Záhořanský potok





3. Tunel Kopanina



4. Tunel Hůrka

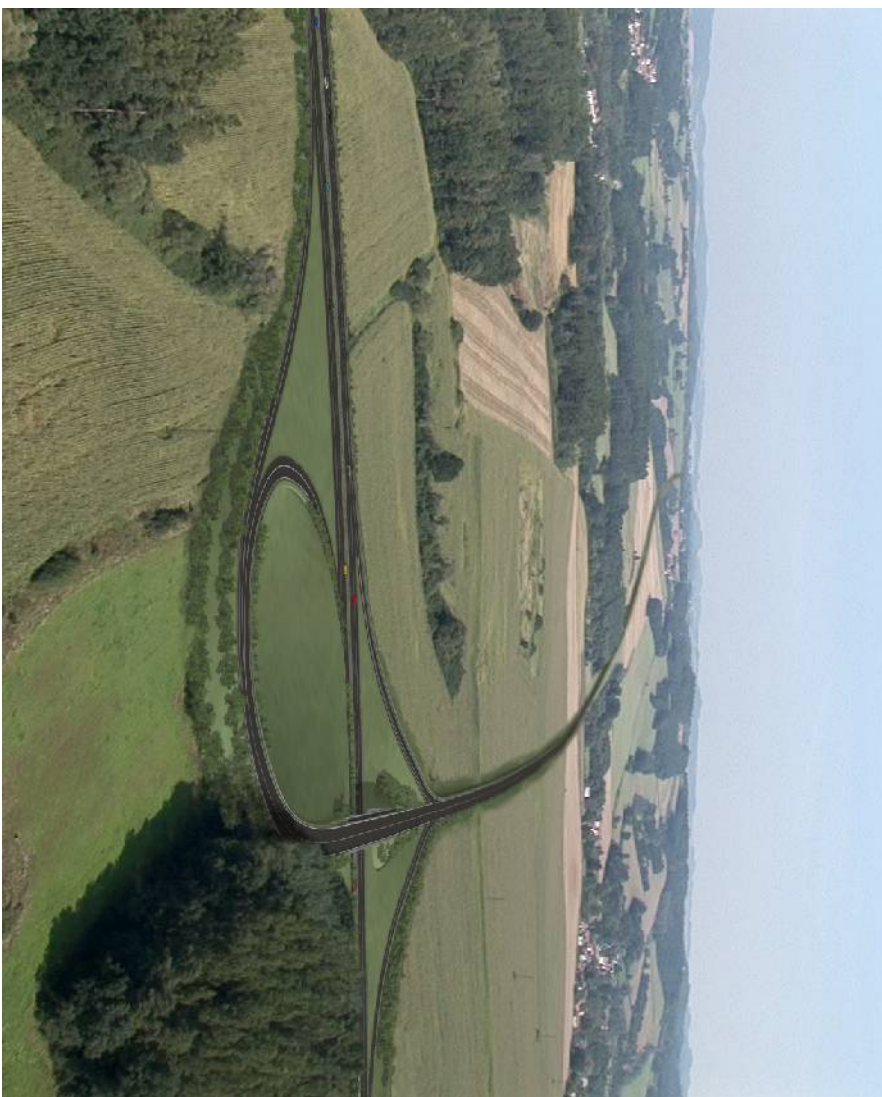

5. MUK Chrastany

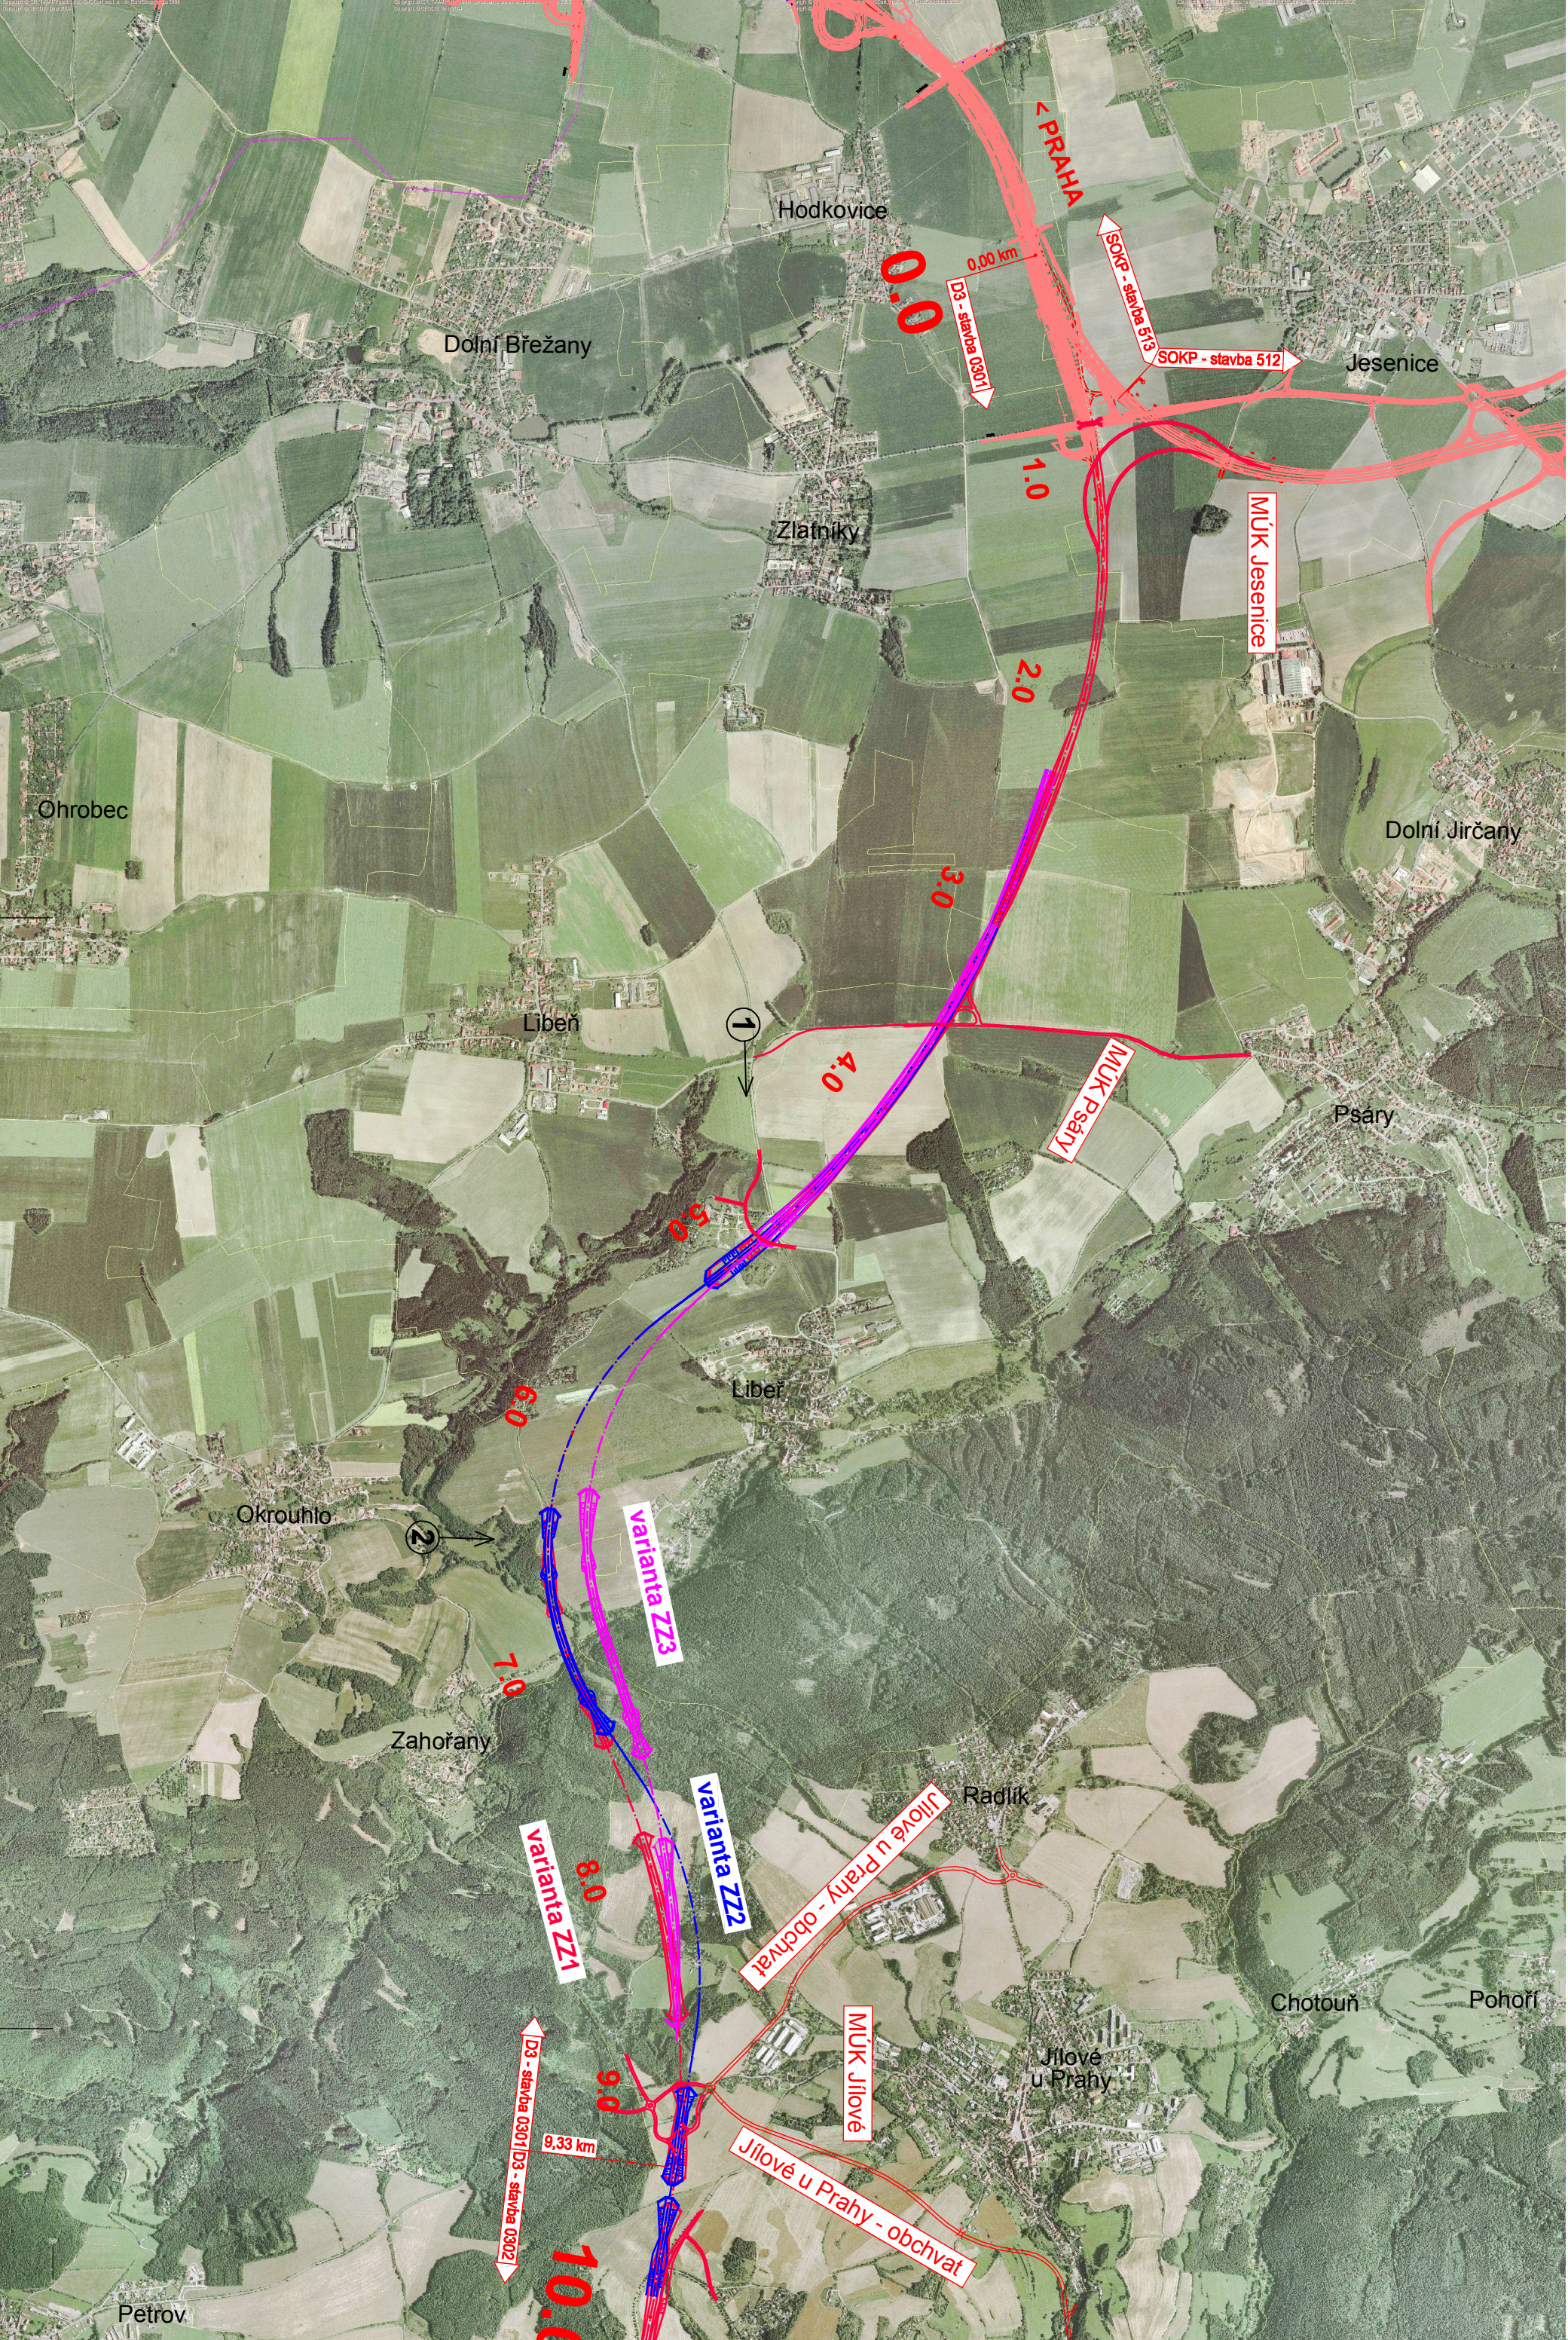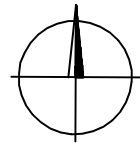

DÁLNIČE D3 "STŘEDOČESKÁ"
stavby 0301-0303 (I. etapa)



OZNÁMENÍ ZÁMĚRU
podle § 6 zákona č. 100/2001 Sb.

Příloha 2 - PŘEHLEDNÁ ORTOFOTOMAPA
1:25 000

Zhotovitel přílohy: **PRAGOPROJEKT**




- LEGENDA**
- | | |
|--|--|
| | obec |
| | část obce / ZSJ |
| | hranice okresu |
| | hranice katastrálního území |
| | koridor D3 - 500 m |
| | občanská vybavenost |
| | pobytová rekreace |
| | bydlení a smíšené využití |
| | sportovní a rekreační areály |
| | ekonomické aktivity |
| | území s prokázaným výskytem archeologických nálezů |
| | území s pravděpodobným výskytem archeologických nálezů |
| | kulturní a historické památky |
| | městská památková zóna |
| | ochranné pásmo MPPZ |

- | | |
|--|---|
| | varianta ZZ1 nebo V2 |
| | varianta ZZ2 nebo V1 |
| | varianta ZZ3 nebo V3 |
| | vozovka |
| | svah zátězu |
| | svah násypu |
| | most |
| | tuneľový úsek - osa |
| | přeložky souvisejících komunikací - osa |

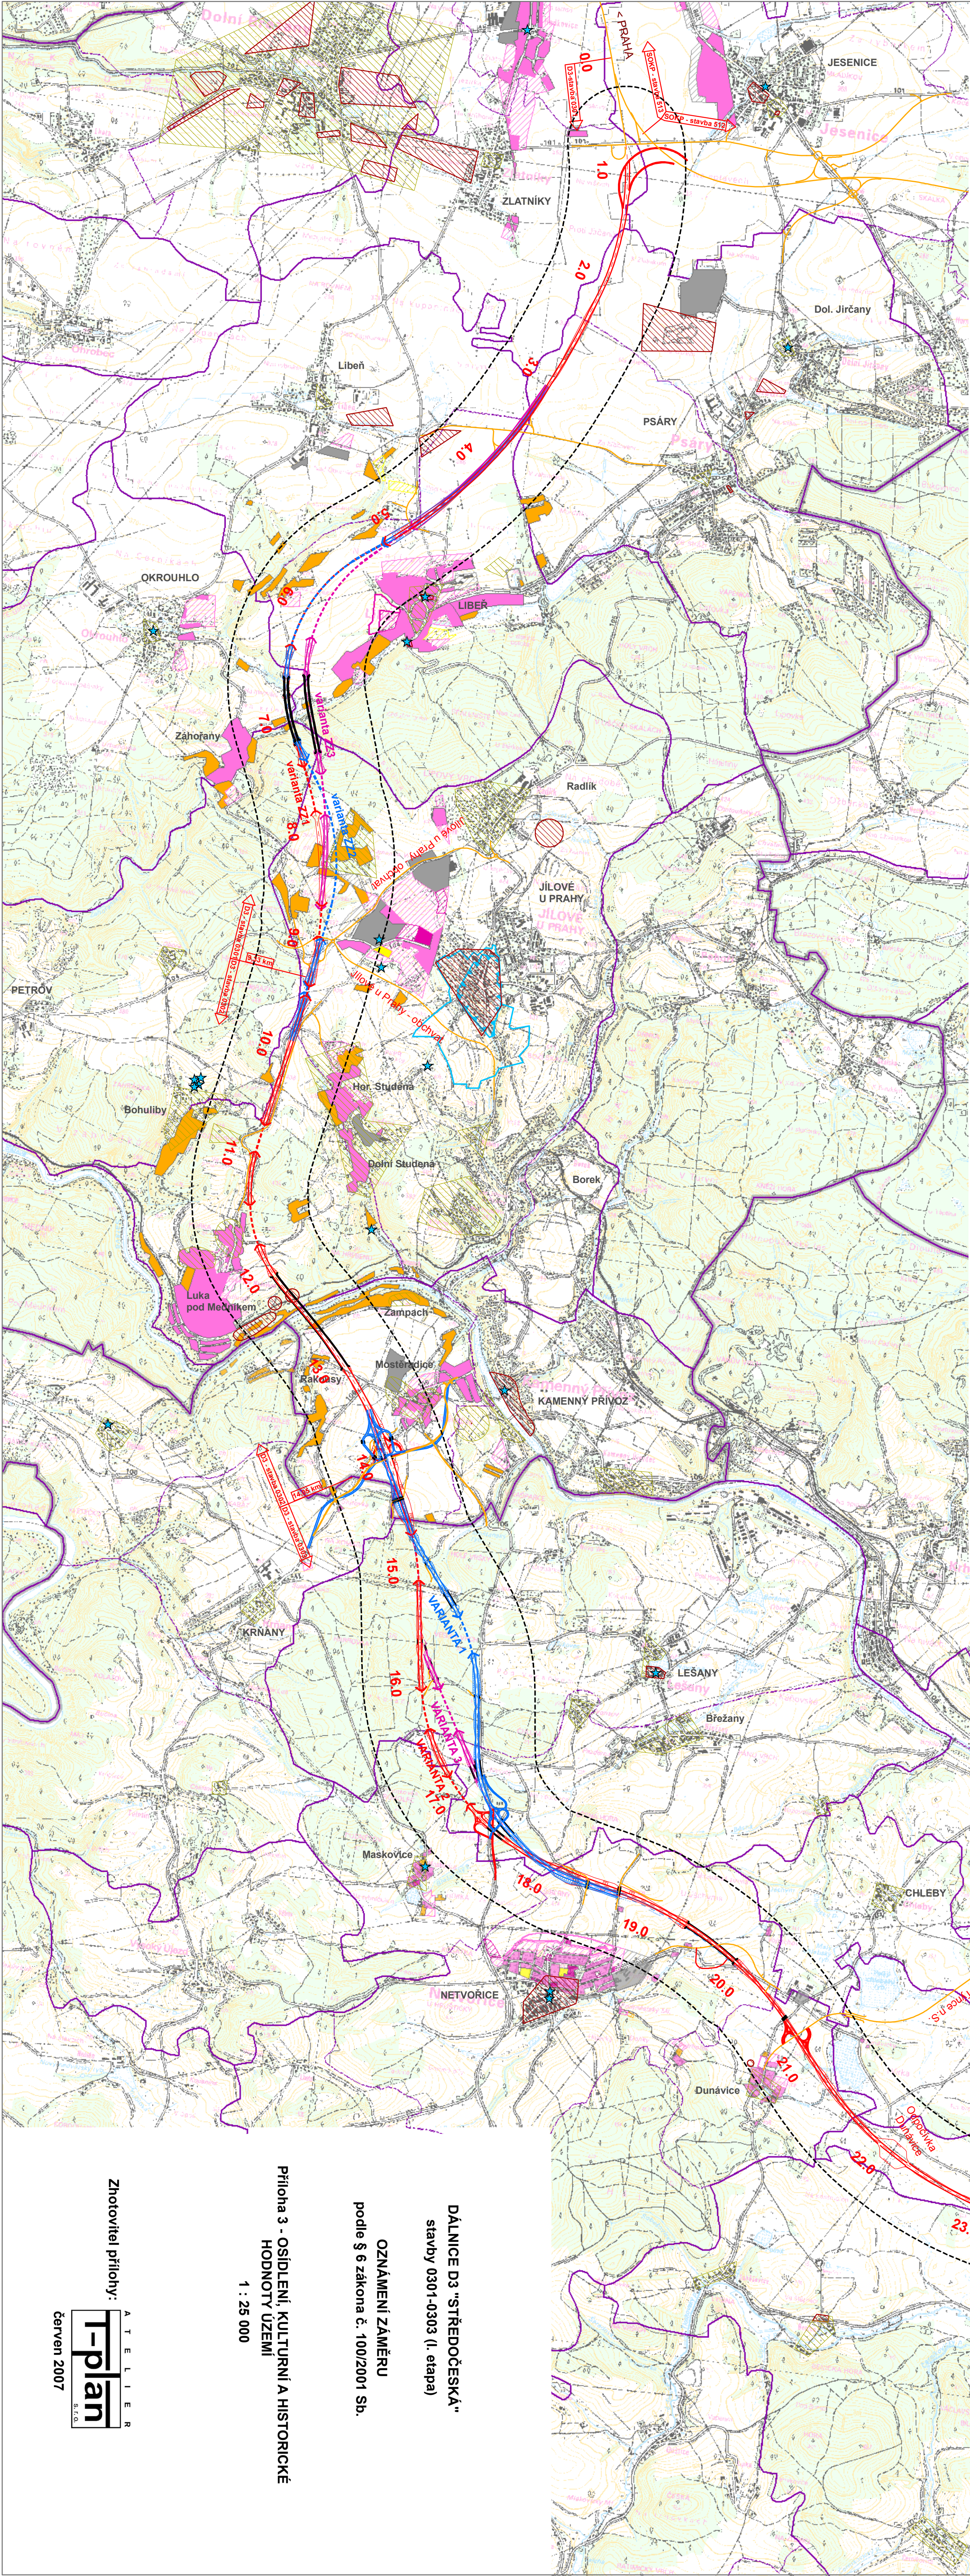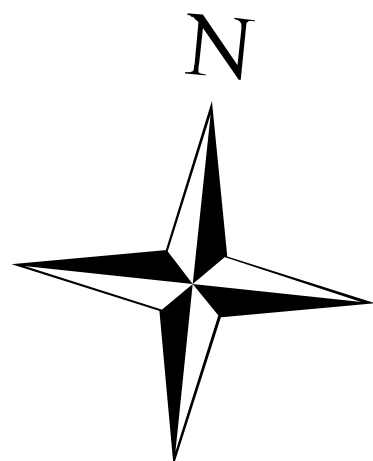

- LEGENDA**
- | | |
|----------|---|
| LIBEŘ | obec |
| Záhořany | část obce / ZSJ |
| | hranice okresu |
| | hranice obce |
| | hranice katastrálního území |
| | koridor D3 - 500 m |
| | přírodní park |
| | MCHÚ |
| | ÚSES nadregionální biocentrum |
| | ÚSES osa nadregionálního biokoridoru |
| | ÚSES ochranné pásmo nadregionálního biokoridoru |
| | ÚSES regionální biocentrum |
| | ÚSES regionální biokoridor |
| | ÚSES lokální biocentrum |
| | ÚSES lokální biokoridor |
| | NATURA 2000 - evropsky významná lokalita |
| | lokalita zvýšeného biologického významu |


- | | |
|--|---|
| | varianta ZZ1 nebo V2 |
| | varianta ZZZ nebo V1 |
| | varianta ZZ3 nebo V3 |
| | vozovka |
| | svah zářezu |
| | svah násypu |
| | most |
| | tunelový úsek - osa |
| | přeložky souvisejících komunikací - osa |

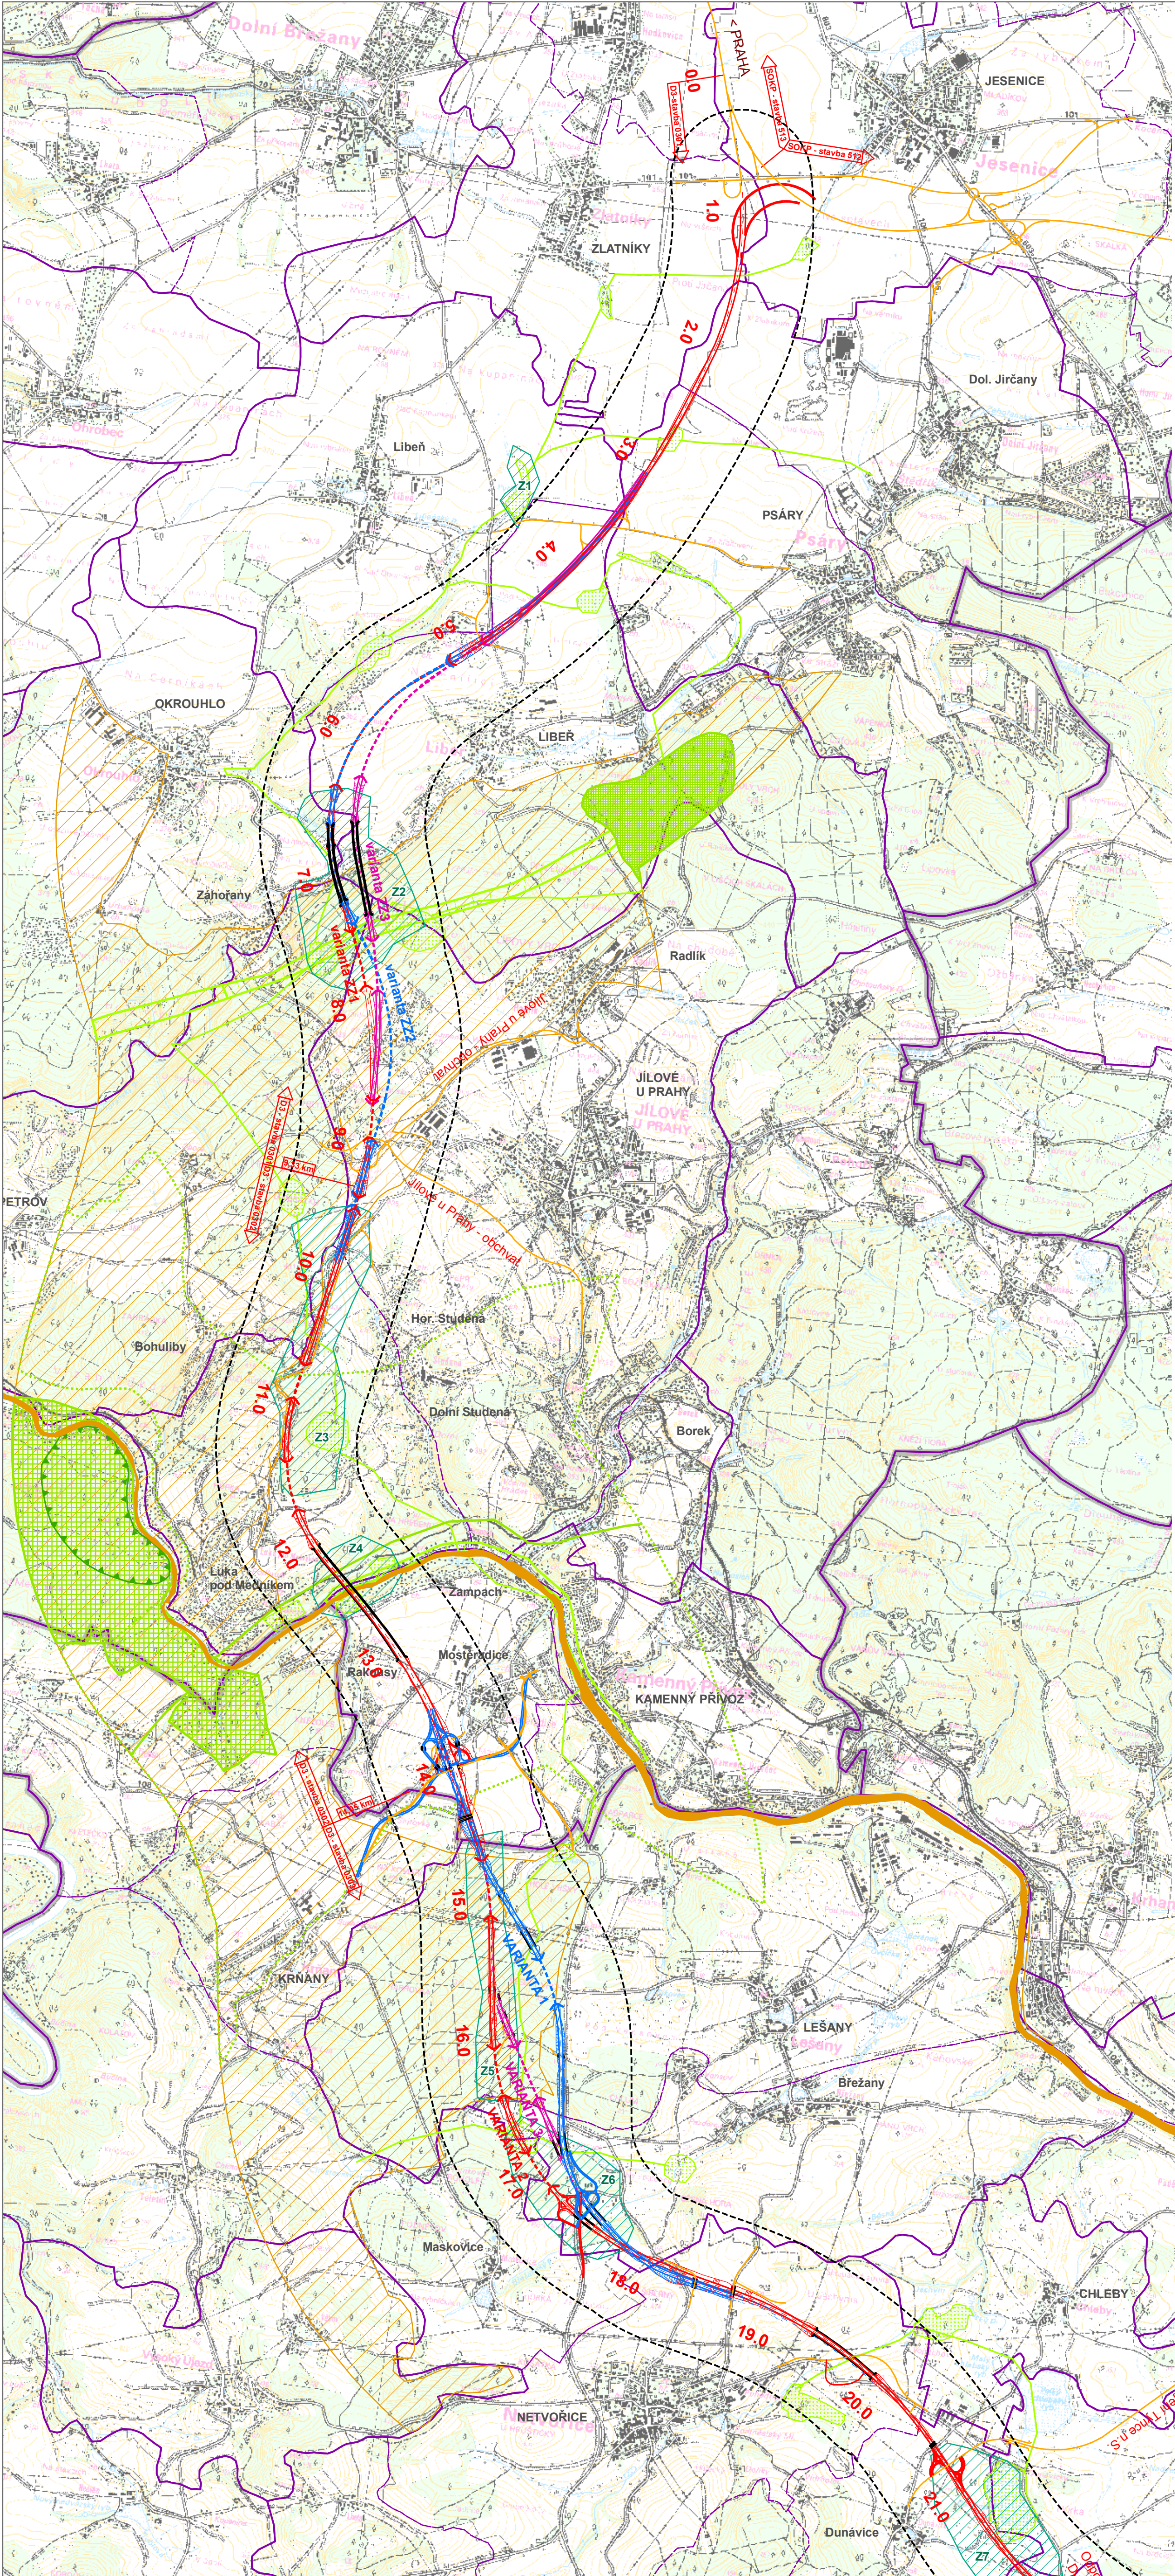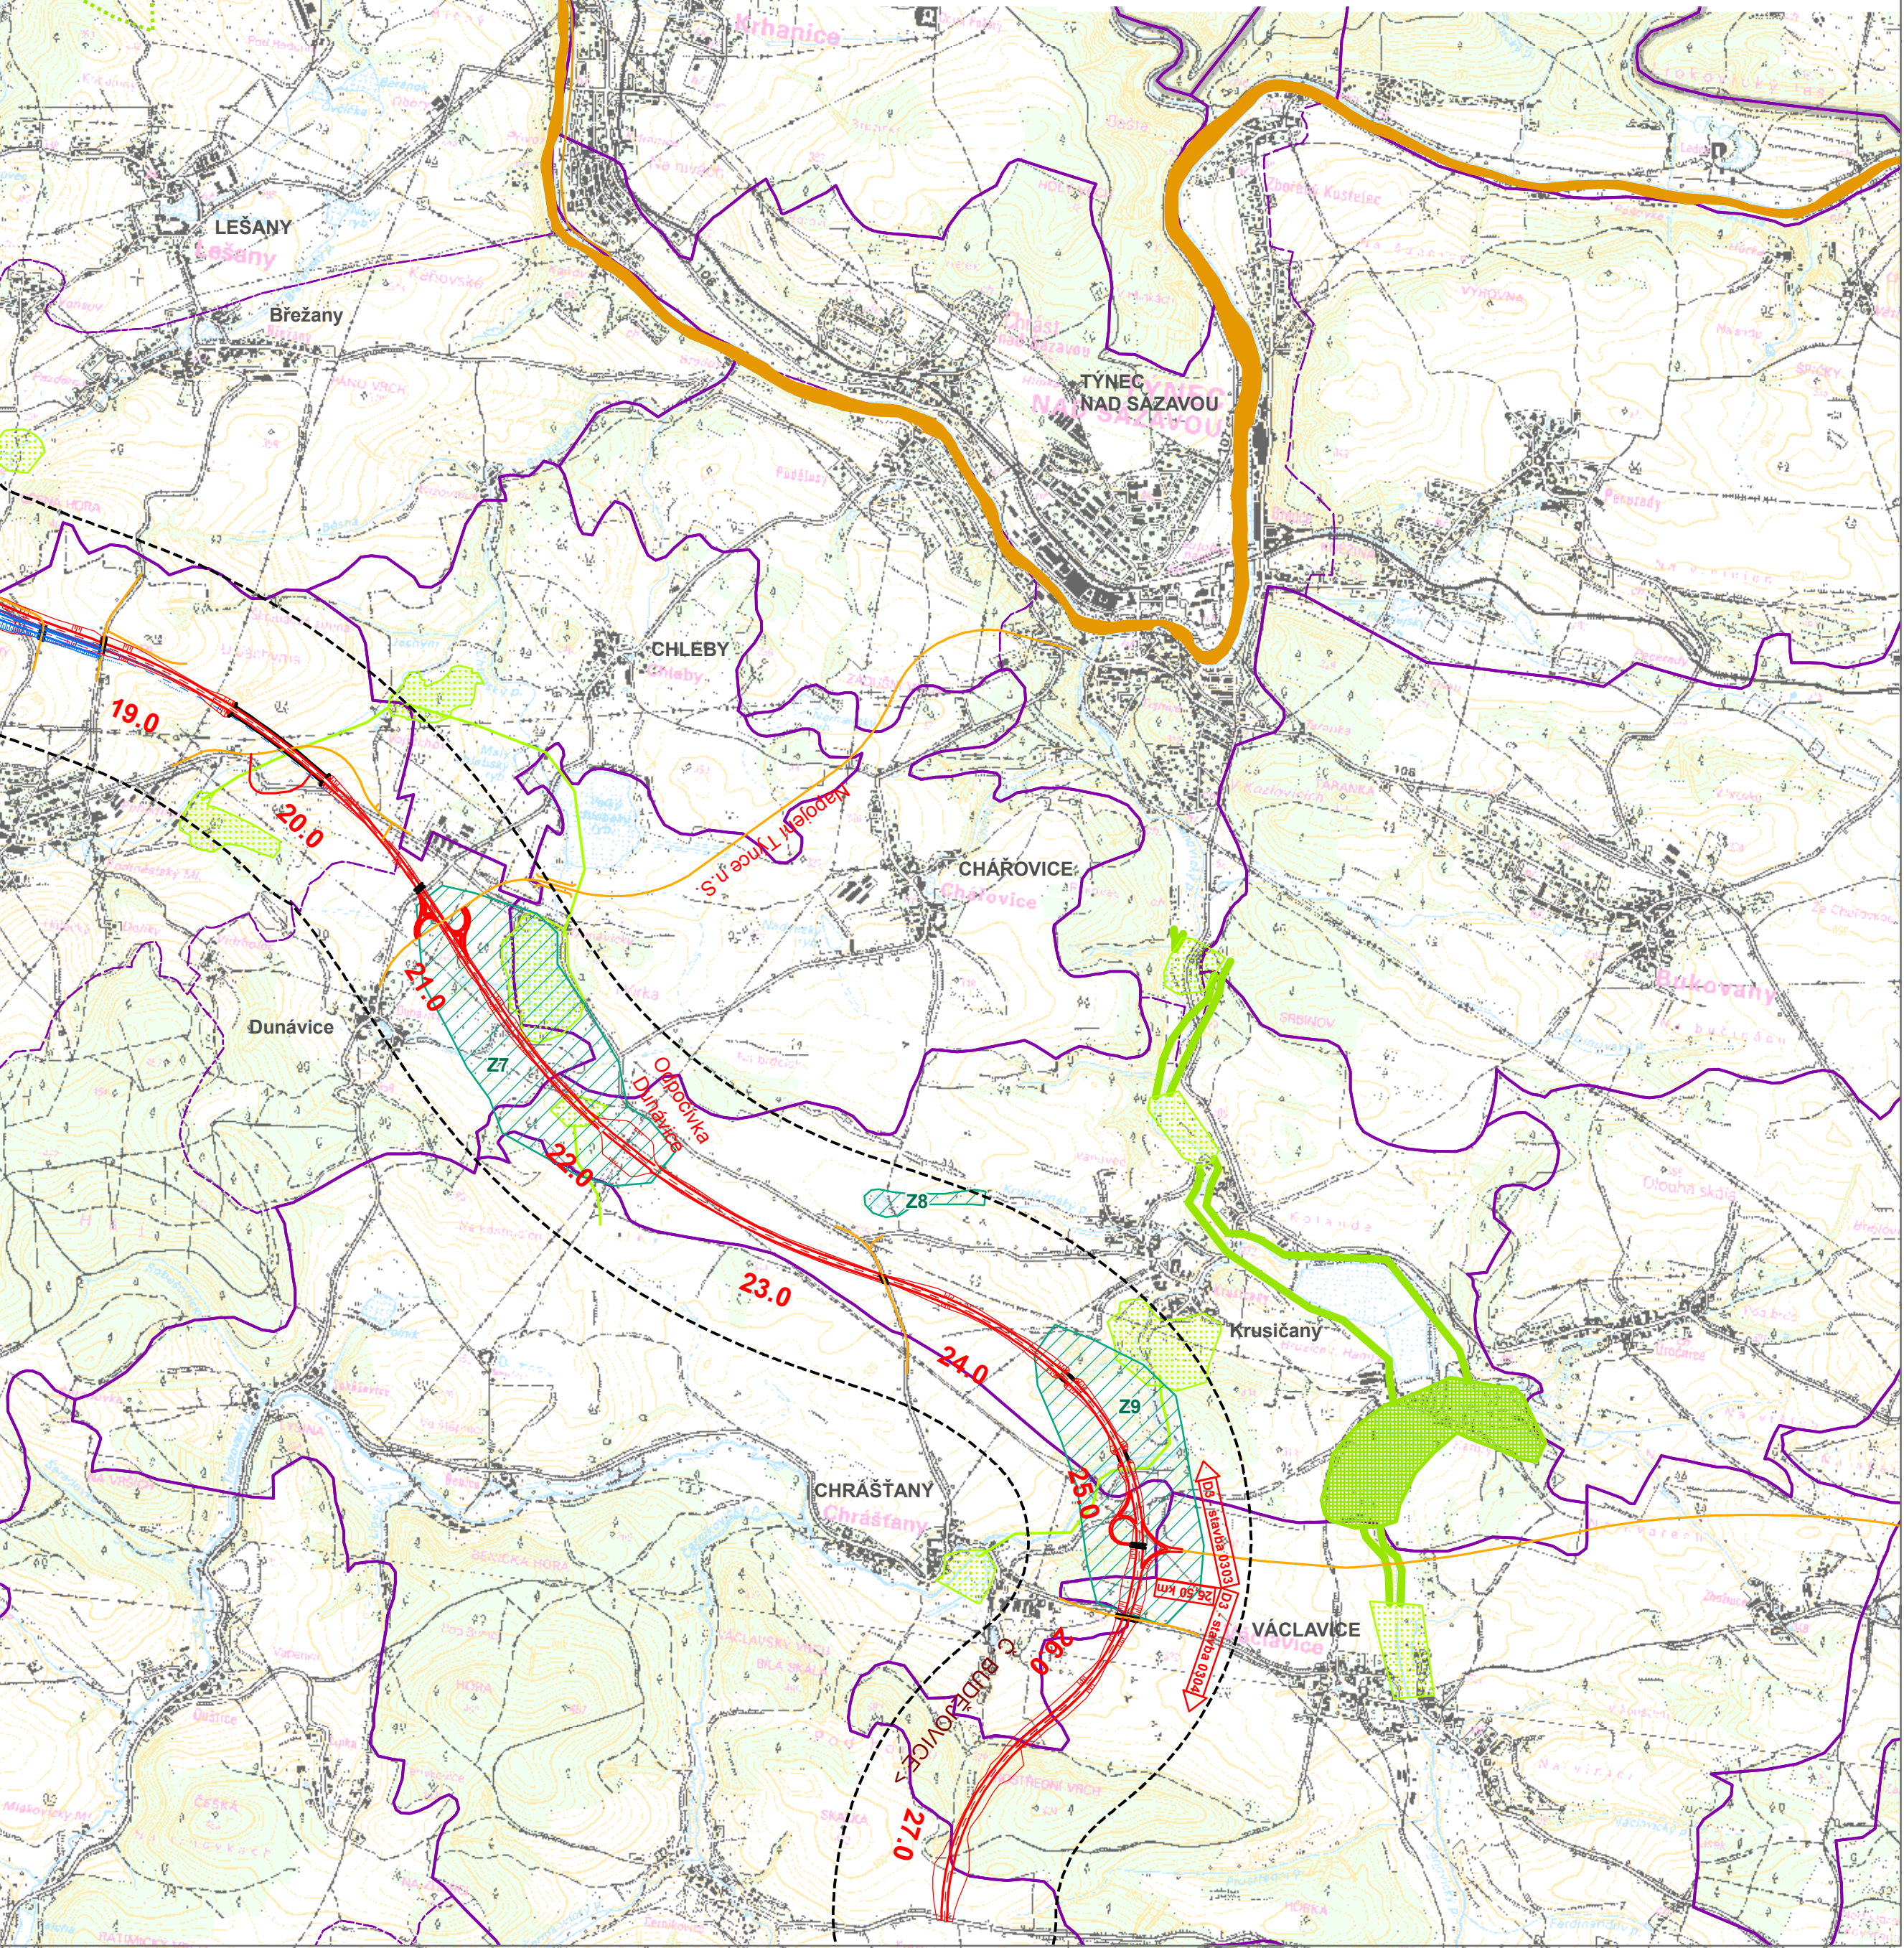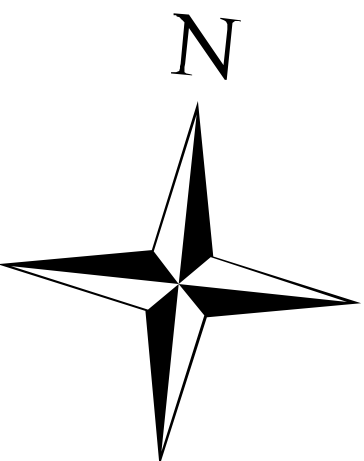

DÁLICE D3 "STŘEDOČESKÁ"
stavby 0301-0303 (I. etapa)

OZNÁMENÍ ZÁMĚRU
podle § 6 zákona č. 100/2001 Sb.

Příloha 4 - PŘÍRODA A KRAJINA
1 : 25 000

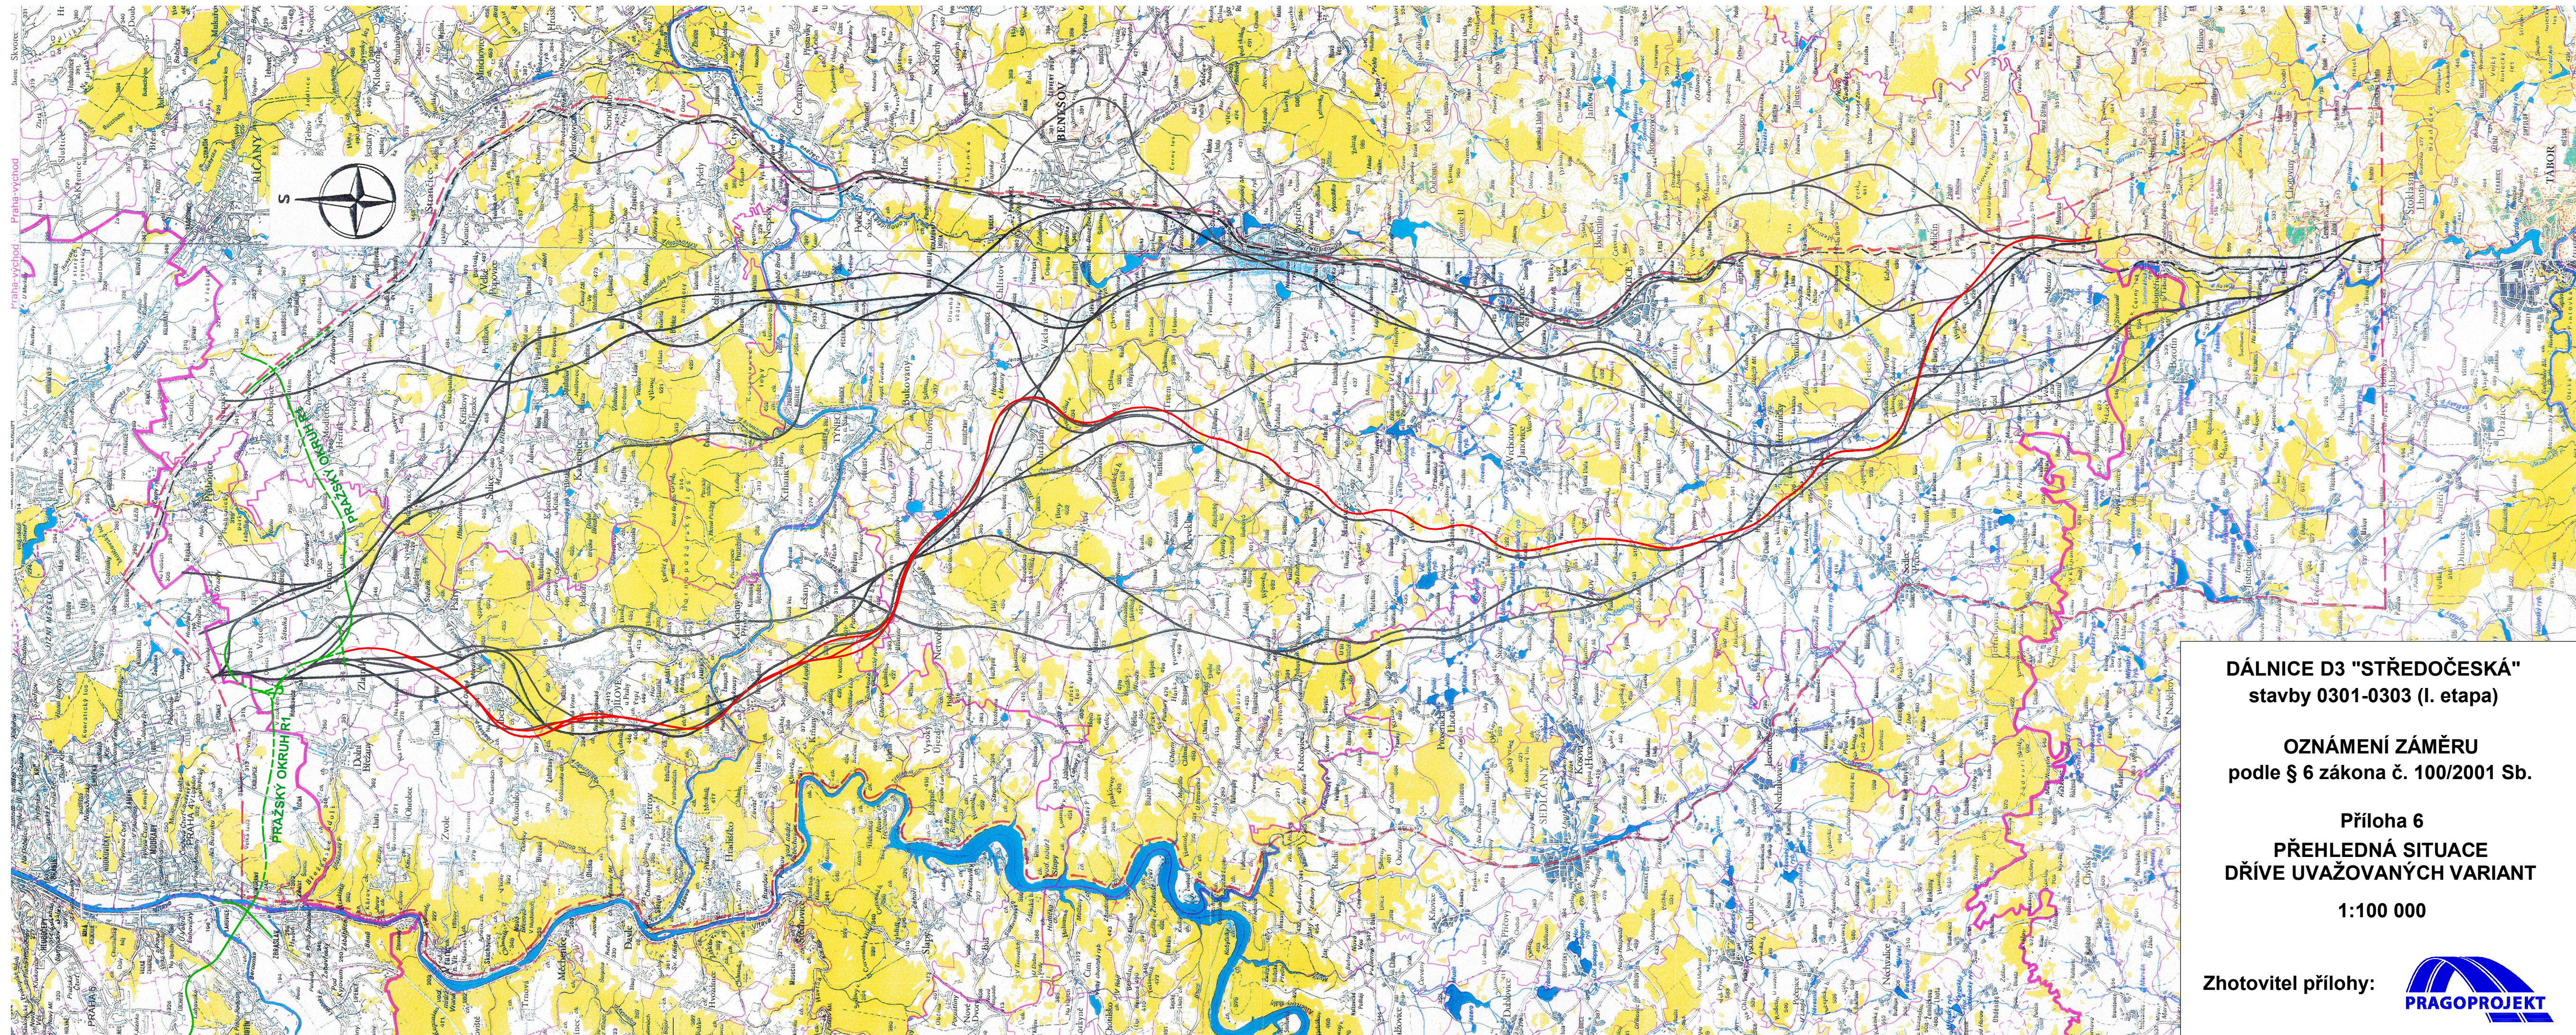

DÁLNIČE D3 "STŘEDOČESKÁ"
stavby 0301-0303 (I. etapa)

OZNÁMENÍ ZÁMĚRU
podle § 6 zákona č. 100/2001 Sb.

Příloha 6
PŘEHLEDNÁ SITUACE
DŘÍVE UVAŽOVANÝCH VARIANT
1:100 000

Zhotovitel přílohy: 